

INWESTYCJA:



APARTAMENTY NA PODLESIU

UL. SOŁTYSIA, KATOWICE

INWESTOR:

NEW CONSTRUCTION CONCEPT SPÓŁKA Z O.O.
SPÓŁKA KOMANDYTOWA
40-155 KATOWICE, UL. KONDUKTORSKA 33

PROJEKTANT:


WOJCIECH WOJCIECHOWSKI
ARCHITEKTWOJCIECH WOJCIECHOWSKI - ARCHITEKT
40-045 KATOWICE, UL. RÓŻANA 15/11

MIESZKANIE B2M1A

PARTER / BUDYNEK NR 2


0	Suma powierzchni tarasu i ogrodu	22,60 m ²
	Taras	8,10 m ²
	Ogród	14,50 m ²
1	Przedpokój	12,95 m ²
2	Łazienka	3,56 m ²
3	Pokój dzienny z aneksem kuchennym	31,77 m ²
4	Sypialnia 2-osobowa	13,05 m ²
5	Sypialnia 1-osobowa	8,11 m ²
6	Sypialnia 1-osobowa	8,41 m ²
7	Toaleta	1,55 m ²
	Powierzchnia użytkowa	79,40 m²

PLAN BUDYNKU:

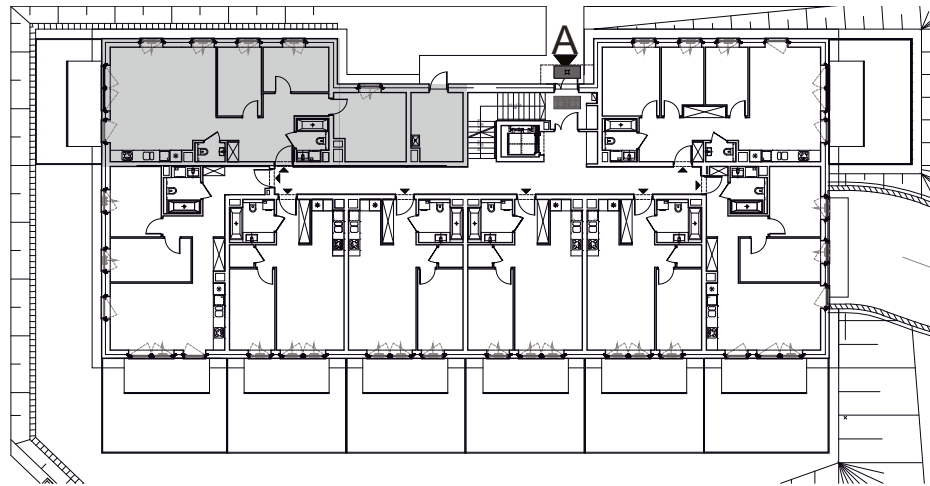

BUDYNEK NR 2

PLAN MIESZKANIA:

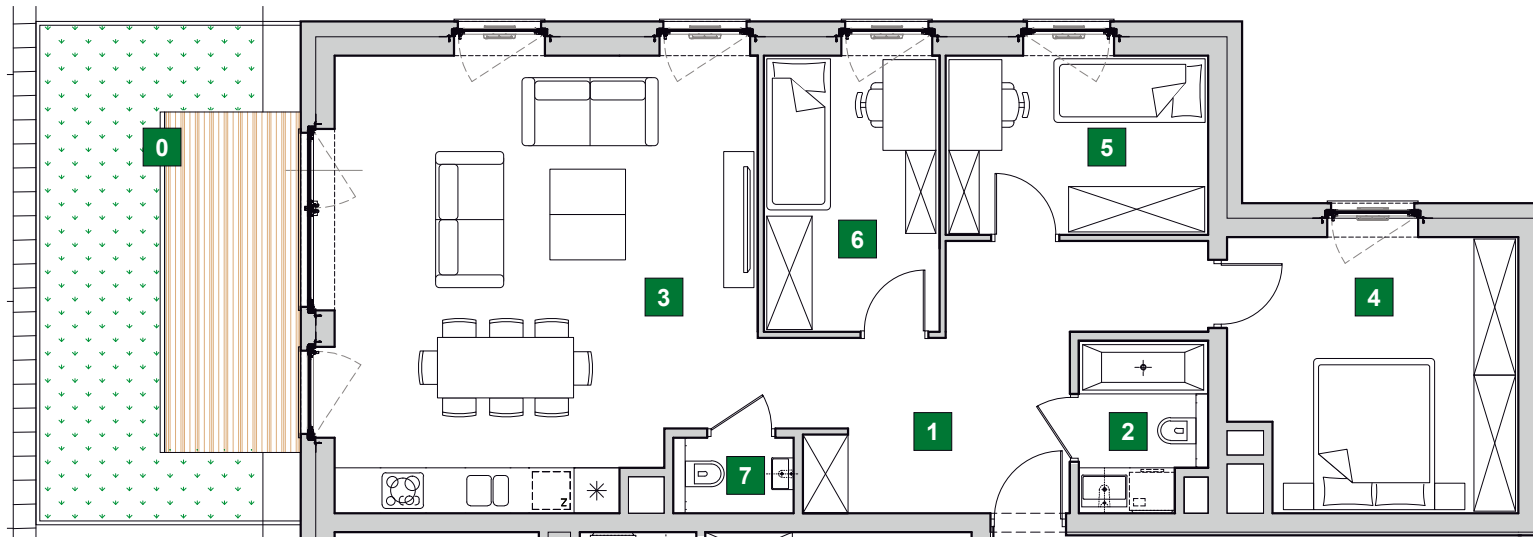

UWAGI:

1. Wymiary pomieszczeń, lokalizację przyborów sanitarnych i inne podano na podstawie projektu wykonawczego. W toku budowy mogą wystąpić różnice w stosunku do stanu wynikającego z projektu, wynikające ze specyfiki prac budowlanych.
2. Powierzchnia jest obliczona w świetle pionowych przegród w stanie wykończonym, przy uwzględnieniu tynków i okładzin o grubości 1,5 cm, na poziomej podłodze bez uwzględnienia listew przypodłogowych, progów, itp. Wymiary podane są w stanie bez wykończenia.
3. Powierzchnia użytkowa lokali oraz pomieszczeń określona jest na podstawie rozporządzenia Ministra Transportu, Budownictwa i Gospodarki Morskiej z dnia 25.04.2012 r. w sprawie szczegółowego zakresu i formy projektu budowlanego oraz przy uwzględnieniu treści Polskiej Normy PN-ISO 9836. Powierzchnia użytkowa nie uwzględnia powierzchni otworów na drzwi i okna oraz nisze w elementach zamykających.
4. Aranżacja meblowa wewnątrz jest przykładowa.