

INWESTYCJA:



APARTAMENTY NA PODLESIU

UL. SOŁTYSIA, KATOWICE

INWESTOR:

NEW CONSTRUCTION CONCEPT SPÓŁKA Z O.O.  
SPÓŁKA KOMANDYTOWA  
40-155 KATOWICE, UL. KONDUKTORSKA 33

PROJEKTANT:


WOJCIECH WOJCIECHOWSKI  
ARCHITEKTWOJCIECH WOJCIECHOWSKI - ARCHITEKT  
40-045 KATOWICE, UL. RÓŻANA 15/11

## MIESZKANIE B3M9A

PIĘTRO I / BUDYNEK NR 3


0	Loggia	9,94 m <sup>2</sup>
1	Przedpokój	14,41 m <sup>2</sup>
2	Łazienka	3,50 m <sup>2</sup>
2'	Łazienka	3,59 m <sup>2</sup>
3	Pokój dzienny z aneksem kuchennym	25,71 m <sup>2</sup>
4	Sypialnia 2-osobowa	13,77 m <sup>2</sup>
5	Sypialnia 1-osobowa	8,09 m <sup>2</sup>
6	Sypialnia 1-osobowa	12,87 m <sup>2</sup>
7	Toaleta	1,56 m <sup>2</sup>
8	Garderoba	5,40 m <sup>2</sup>
<b>Powierzchnia użytkowa</b>		<b>88,90 m<sup>2</sup></b>

PLAN BUDYNKU:

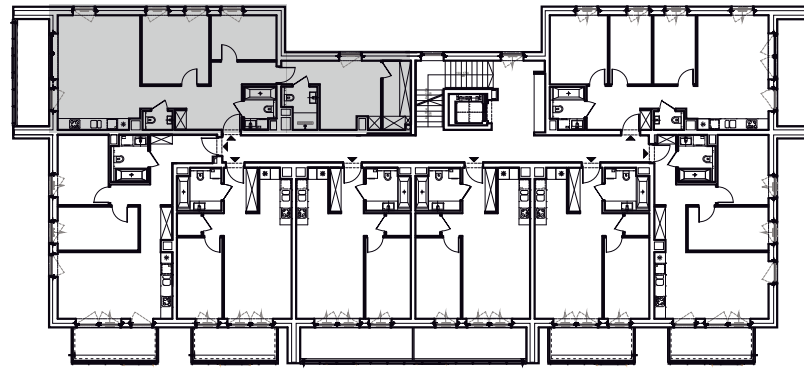

BUDYNEK NR 3

PLAN MIESZKANIA:

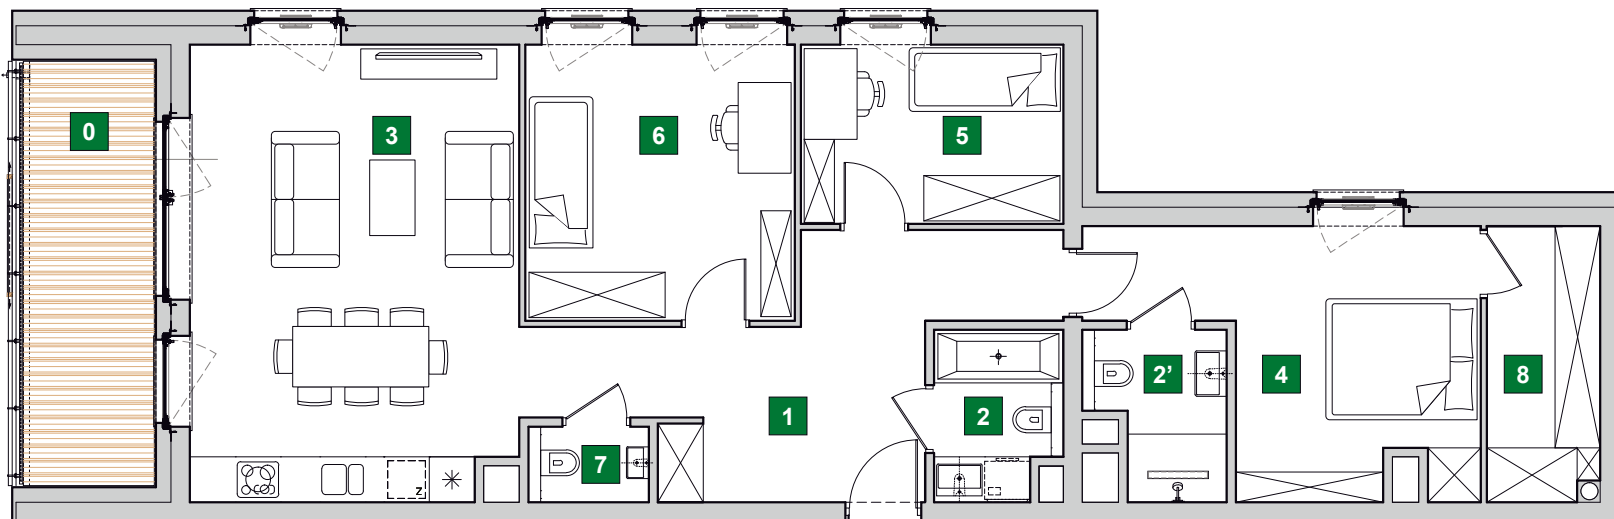

UWAGI:

1. Wymiary pomieszczeń, lokalizację przyborów sanitarnych i inne podano na podstawie projektu wykonawczego. W toku budowy mogą wystąpić różnice w stosunku do stanu wynikającego z projektu, wynikające ze specyfiki prac budowlanych.
2. Powierzchnia jest obliczona w świetle pionowych przegród w stanie wykończonym, przy uwzględnieniu tynków i okładzin o grubości 1,5 cm, na poziomej podłodze bez uwzględnienia listew przypodłogowych, progów, itp. Wymiary podane są w stanie bez wykończenia.
3. Powierzchnia użytkowa lokali oraz pomieszczeń określona jest na podstawie rozporządzenia Ministra Transportu, Budownictwa i Gospodarki Morskiej z dnia 25.04.2012 r. w sprawie szczegółowego zakresu i formy projektu budowlanego oraz przy uwzględnieniu treści Polskiej Normy PN-ISO 9836. Powierzchnia użytkowa nie uwzględnia powierzchni otworów na drzwi i okna oraz nisze w elementach zamykających.
4. Aranżacja meblowa wewnątrz jest przykładowa.